

Муниципальное предприятие
Проектный институт
«Кстовопроект»

Свидетельство о допуске к определенному виду или видам работ, которые оказывают влияние на безопасность объектов капитального строительства №0031.03-2009-5250001790-П-022 НП «Объединение нижегородских проектировщиков»



**Благоустройство общественной территории
по адресу: Нижегородская область, Кстовский район,
с. Запрудное, ул. Садовая за д.24.**

Проектная документация

Заказ - 40/20

Заказчик: Администрация Запрудновского сельсовета

Директор

Спирина П.М.

г. Кстово 2020 год

Содержание:

1. Раздел ПЗУ - Схема планировочной организации земельного участка.
2. Раздел АР – Архитектурные решения
3. Выписка из реестра членов саморегулируемой организации от 06.03.2020 г. № 140.

ВЕДОМОСТЬ РАБОЧИХ ЧЕРТЕЖЕЙ

Лист	Наименование	Примечание
1	Общие данные	
2	План благоустройства территории	
3	Объемы работ по благоустройству	
4	Разбивочный план	

ПОЯСНЕНИЕ К ПРОЕКТУ

При благоустройстве общественной территории по ул. Садовая за домом 24 в селе Запрудное Кстовского района Нижегородской области необходимо выполнить следующие виды работ:


- устройство площади из брусчатки с установкой на ней "Дерева желаний" и мостика;
- устройство фотозон - площадки с покрытием из брусчатки с установкой на ней арт-объекта "Я люблю Запрудное" и площадки с установкой световых фигур "Ангел";
- предусмотреть систему пешеходных тротуаров с асфальтобетонным покрытием и покрытием из брусчатки;
- две детские площадки с песчаным покрытием;
- спортивную площадку с песчаным покрытием;
- предусмотреть площадки и зоны для тихого отдыха с установкой парковых качелей, скамей, урн;
- установить детское и спортивное оборудование;

При благоустройстве территории необходимо соблюдать охранные зоны инженерных коммуникаций.

Объемы работ по благоустройству даны на листе 3-ПЗУ.




СИТУАЦИОННЫЙ ПЛАН. М1:5000

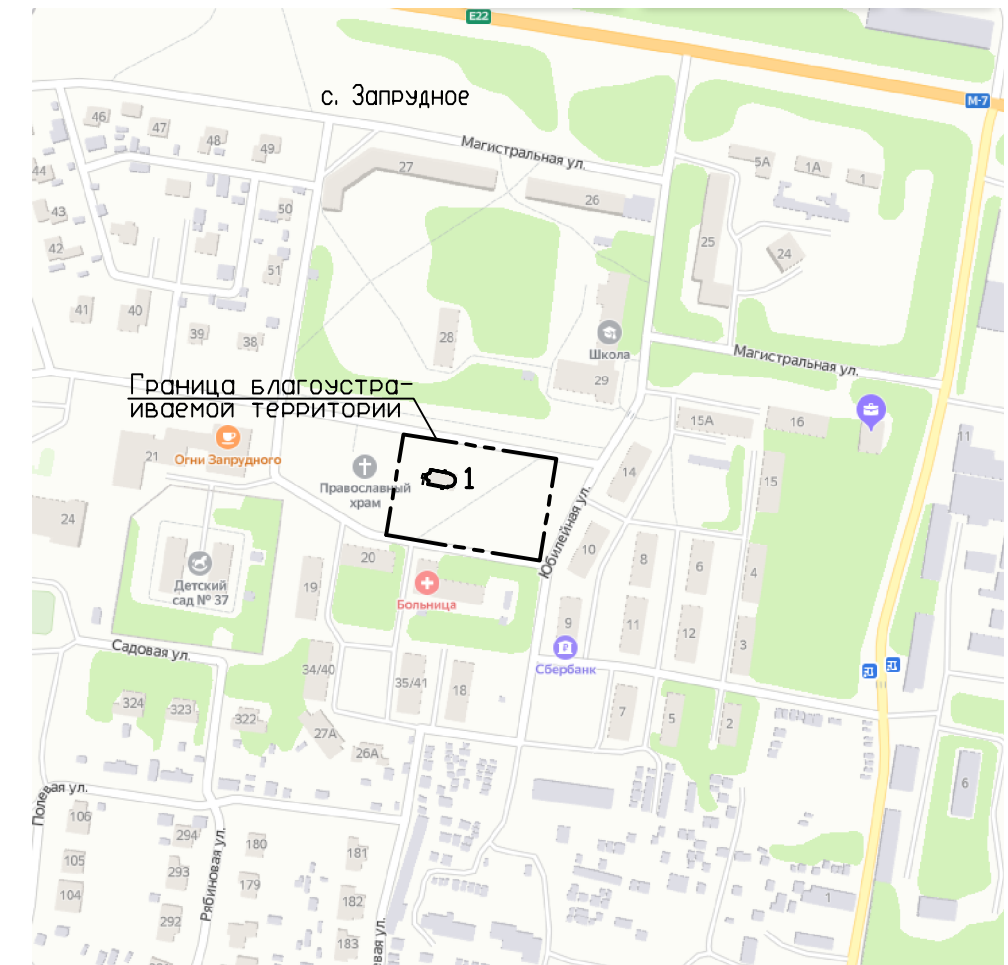

Инв.№ подл. Подпись и дата Взам.инв.№

						40/20-00-ПЗУ			
						Благоустройство общественной территории по адресу: Нижегородская область, Кстовский район, с. Запрудное, ул. Садовая за д. 24			
						Заказчик: Администрация Запрудновского сельсовета			
Изм.	Кол.уч.	Лист	Ндок.	Подпись	Дата		Стадия	Лист	Листов
							П	1	
Директор	Спирина								
Рук.гр	Деминова								
						Общие данные		МП ПИ "Кстовопроект"	

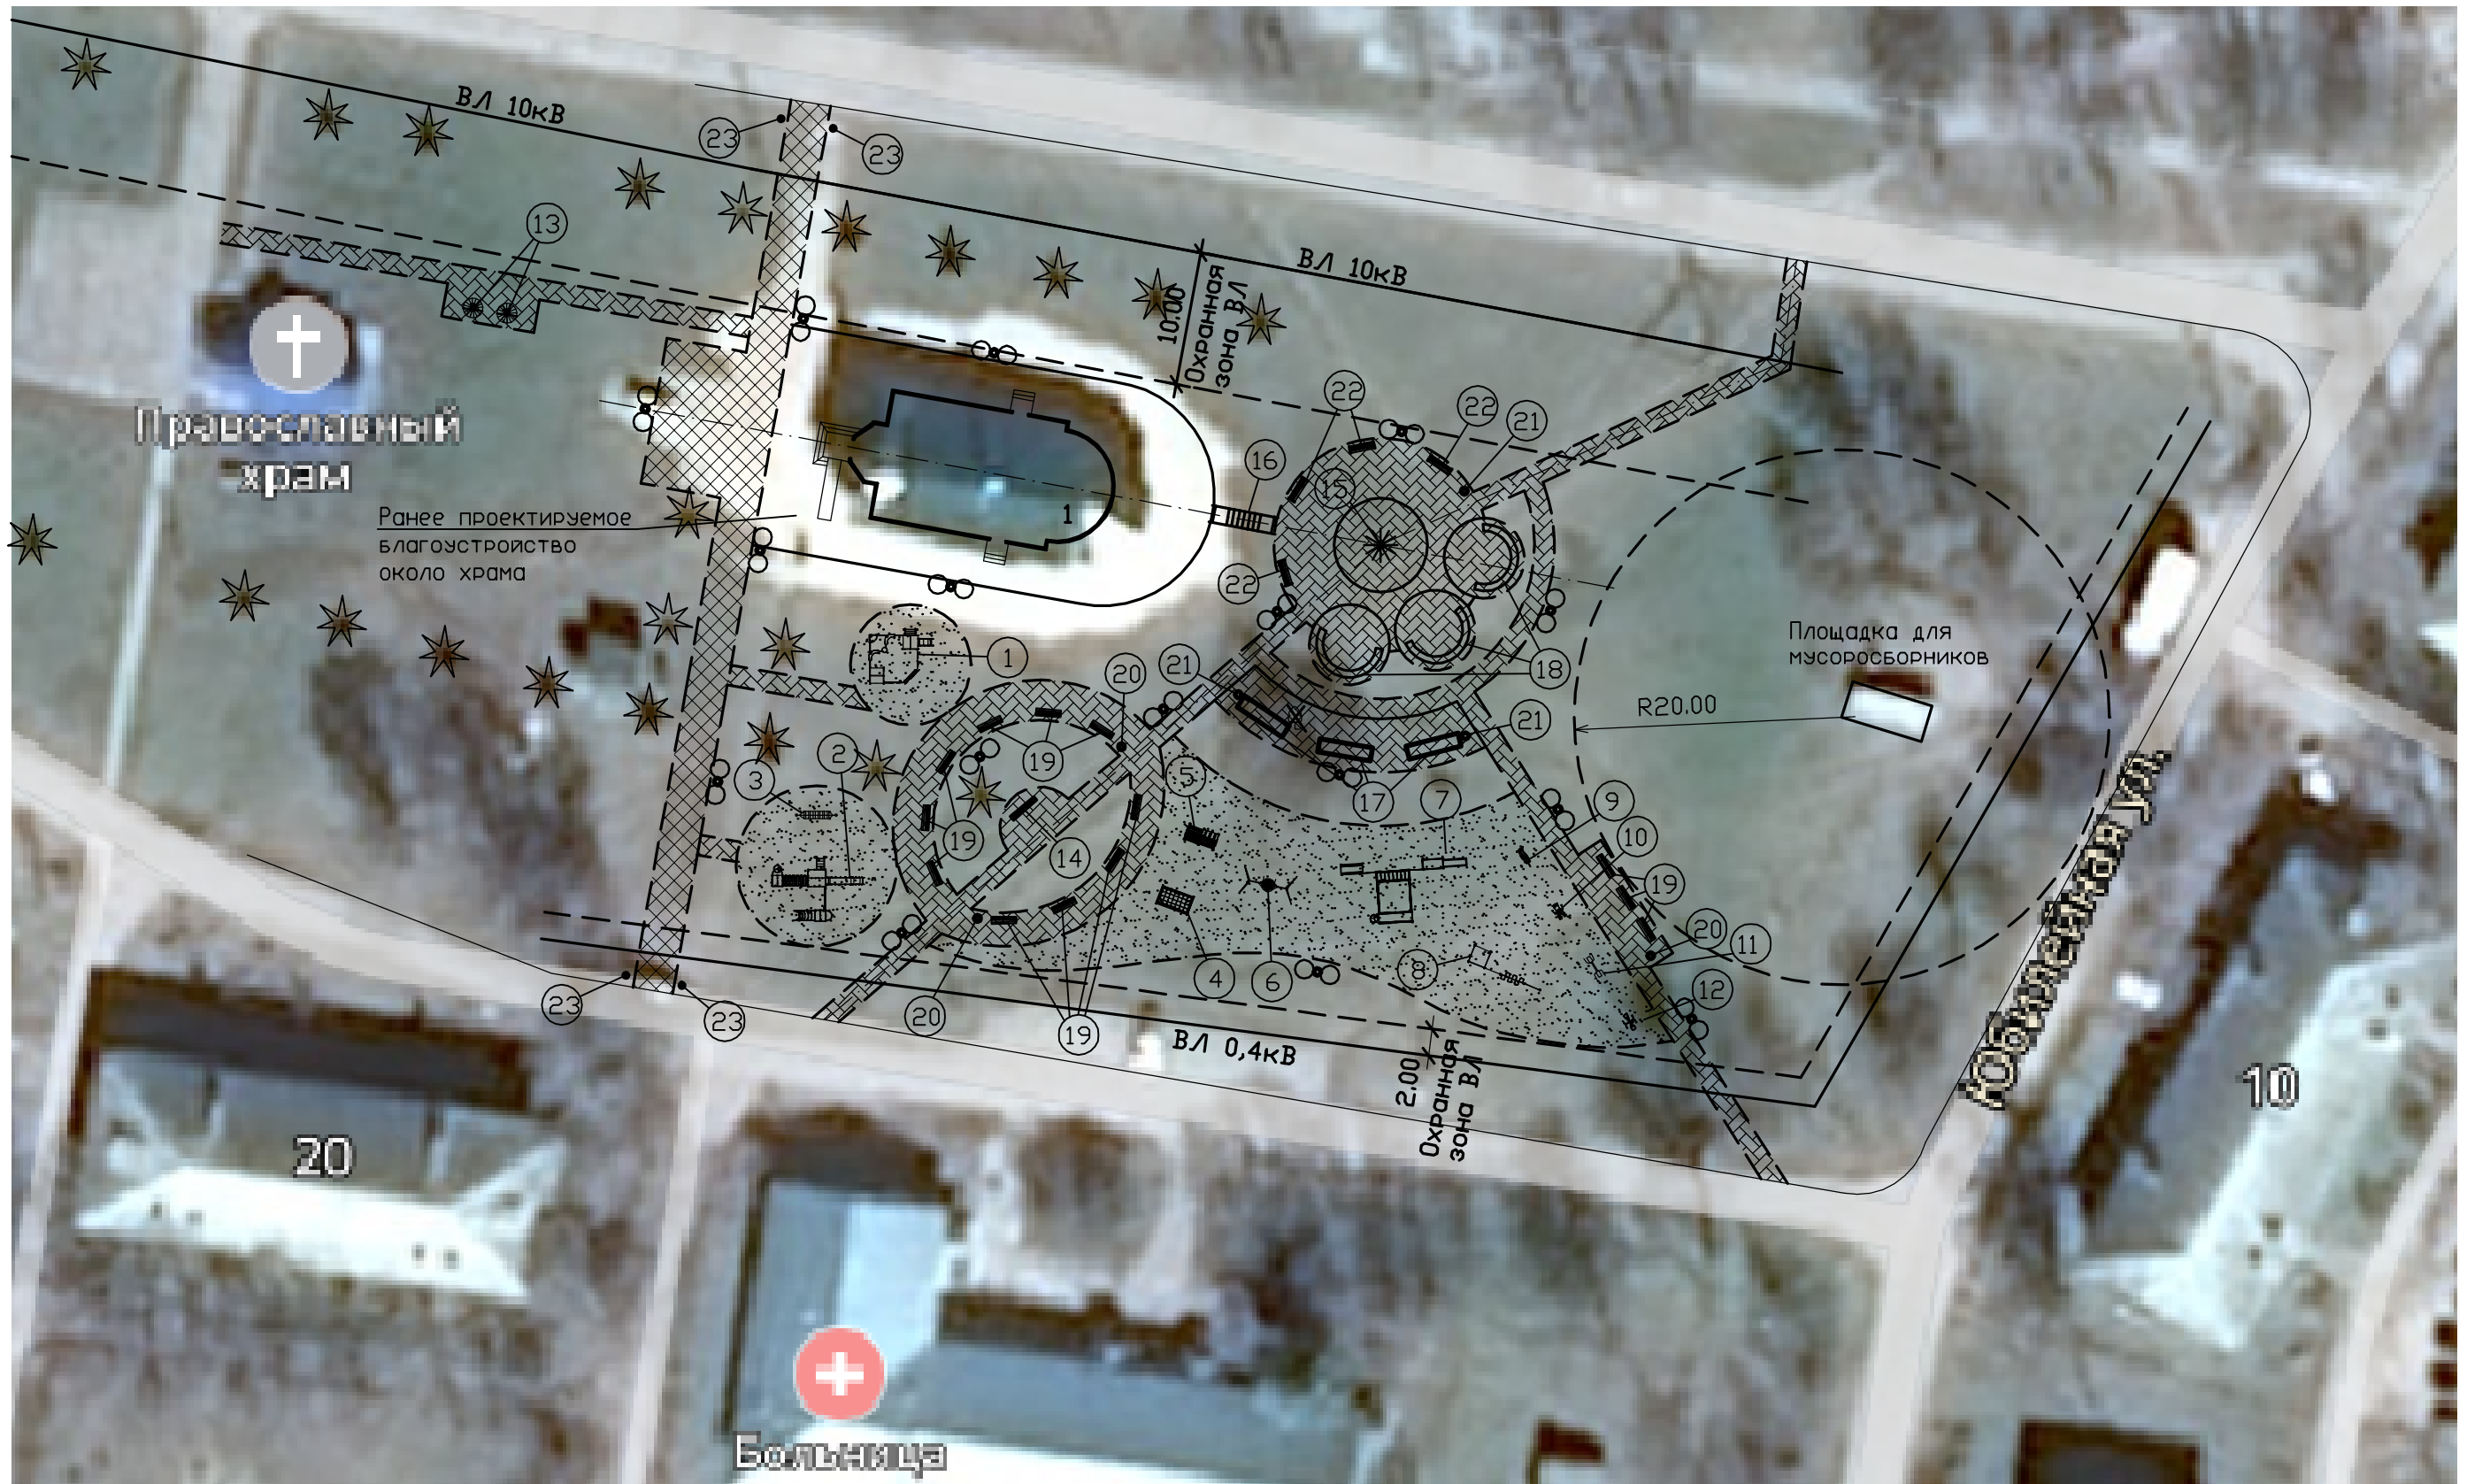

ЭКСПЛИКАЦИЯ ЗДАНИЙ И СООРУЖЕНИЙ

№ по ген-плану	Наименование	№ типового проекта	Примечания
1	Православный храм-часовня		существ.

УСЛОВНЫЕ ОБОЗНАЧЕНИЯ

- Существующее дерево, подлежащее сносу
- Существующие голубые ели

40/20-00-ПЗУ

Благоустройство общественной территории по адресу: Нижегородская область, Кстовский район, с. Запрудное, ул. Садовая за д. 24
Заказчик: Администрация Запрудновского сельсовета

Изм.	Колуч.	Лист	Индок.	Подпись	Дата
Директор	Спирина				
Рук.гр	Деминова				

Стадия	Лист	Листов
П	2	

План благоустройства территории. М 1:500

МП ПИ
"Кстовопроект"

Инв.№

Подпись и дата

Инв.№ подл.

Взам.инв.№

ВЕДОМОСТЬ МАЛЫХ АРХИТЕКТУРНЫХ ФОРМ

Поз.	Обозначение	Наименование	Кол.	Условные обозначения
1	КСИЛ 4281	Песочный дворик с горкой «Лесная сказка»	1	
2	КСИЛ 5584	Детский игровой комплекс	1	
3	КСИЛ 6418	Канатный переход	1	
4	КСИЛ 6108	Детский спортивный комплекс	1	
5	КСИЛ 6175	Детский спортивный комплекс	1	
6	КСИЛ 4158	Качели на металлических стойках с оцинкованной балкой «Гнездо»	1	
7	КСИЛ 6309	Детский спортивный комплекс	1	
8	КСИЛ 6452	Комплекс из 5-ти турников, шведской стенки и рукохода «Зигзаг»	1	
9	КСИЛ 7520	Тренажер	1	
10	КСИЛ 7541	Тренажер	1	
11	КСИЛ 7545	Тренажер	1	
12	КСИЛ 7514	Тренажер	1	
13	Завод НЕКС	Световая фигура Ангел, высота 2 м	2	
14	РПК Альфаметрика	Арт-объект «Я люблю Запрудное»	1	
15	Grandkovka	Кованое дерево 1	1	
16	АВЕН М-8	Мостик	1	
17	Стоунхендж	Парковые качели «Дубль»	3	
18	Стоунхендж	Скамья «Круговая» без спинки, l=8,8м	3	
19	КСИЛ 2201	Диван садово-парковый на металлических ножках	13	
20	КСИЛ 1312	Урна деревянная на ж/б основании	3	
21	КСИЛ 1212	Урна металлическая	3	
22	Стоунхендж	Скамейка чугунная «Пик»	4	
23	Солнечный город 07.016.0	Столбик антивандальный	4	

ТАБЛИЦА ОБЪЕМОВ РАБОТ ПО БЛАГОУСТРОЙСТВУ


Условные обозначения	Наименование	Конструкция	Ед. изм.	Количество
	Тротуары шириной 2,25-4,25м		м ²	270
	Плитка тротуарная (брусчатка) 200x100x45 ГОСТ 17608-91		м ²	825
	Песчаное покрытие		м ²	700
	Бетонный бортовой камень БР 100.20.8 ГОСТ 6665-91		м	880
	Светильник на опоре	Торшер уличный двухрожковый высотой 5м	шт.	16 см. п.3
	Существующее дерево (снос)	Выкорчевка существующего дерева	шт.	1 см. п.3

ПРИМЕЧАНИЯ:

1. Перед началом строительства растительный слой грунта подлежит срезке толщиной 20 см и складированию для дальнейшего использования.
2. Распределение тротуарной плитки по цветам дано в разделе АР.
3. Работы по озеленению и освещению территории в объемы работ не входят и выполняются за счет средств заказчика.

Инв.И подл. Подпись и дата Взам.инв.И

						40/20-00-ПЗУ		
						Благоустройство общественной территории по адресу: Нижегородская область, Кстовский район, с. Запрудное, ул. Садовая за д. 24		
						Заказчик: Администрация Запрудновского сельсовета		
Изм.	Колыч.	Лист	Ндоп.	Подпись	Дата			
						Стадия	Лист	Листов
						П	3	
						МП ПИ «Кстовопроект»		
						Объемы работ по благоустройству		

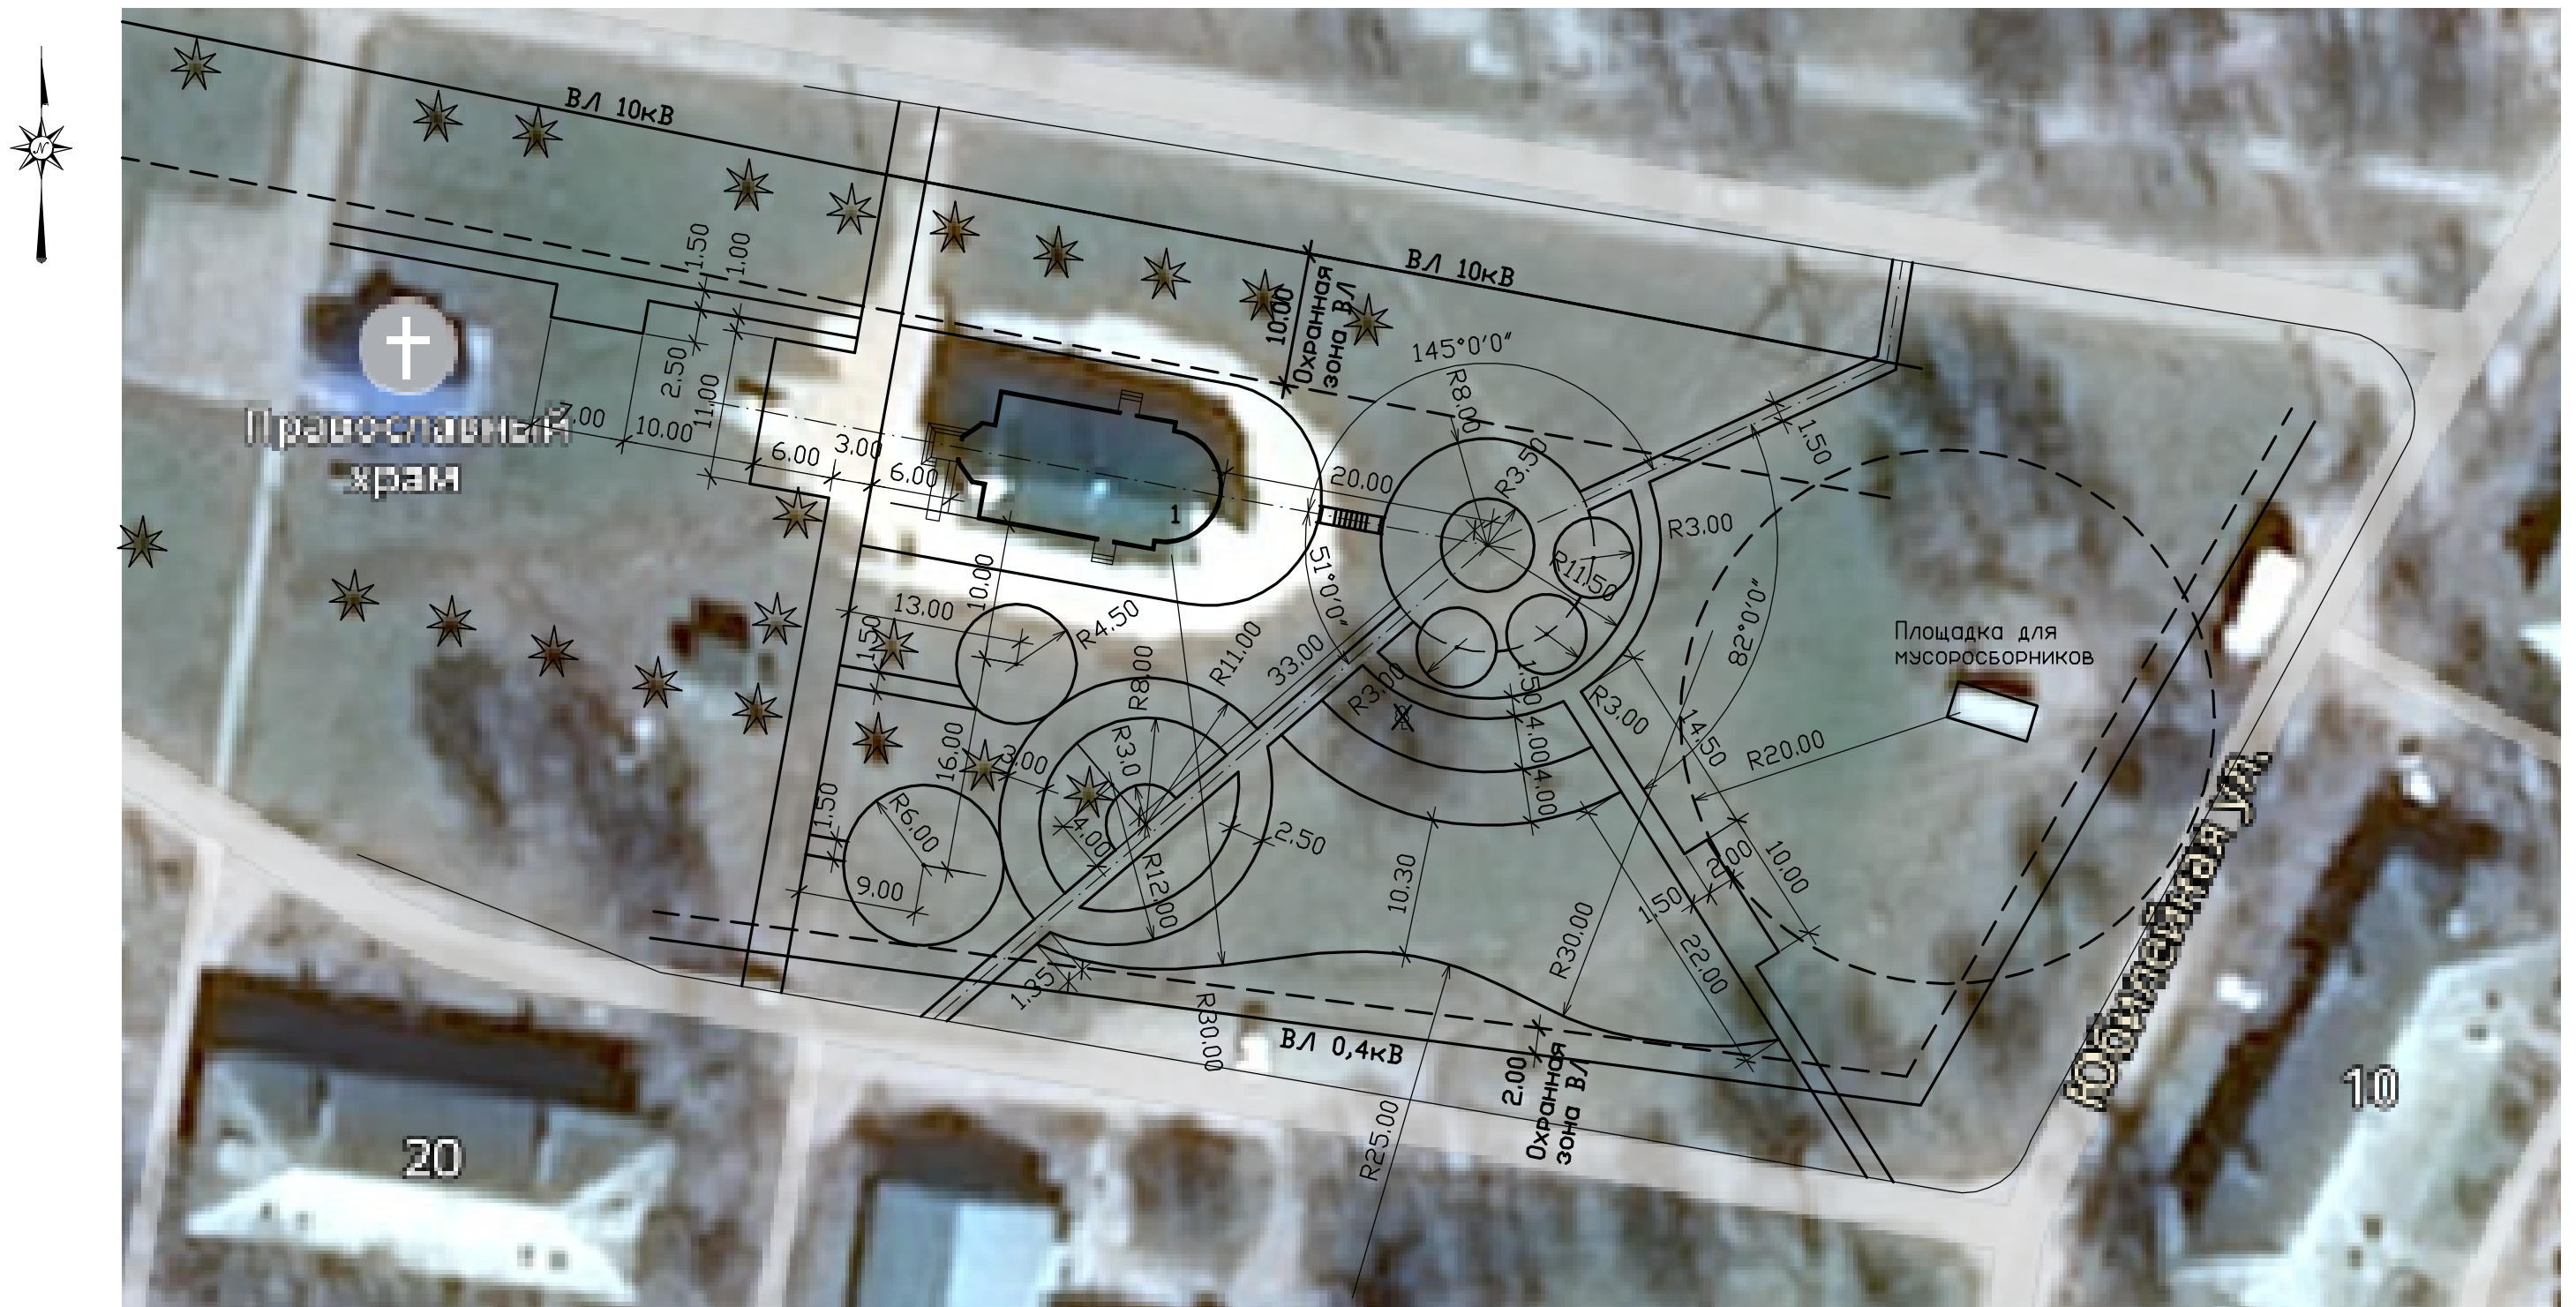

ЭКСПЛИКАЦИЯ ЗДАНИЙ И СООРУЖЕНИЙ

№ по ген-плану	Наименование	№ типового проекта	Примечания
1	Православный храм-часовня		существ.

ПРИМЕЧАНИЯ:

1. Разбивка элементов благоустройства дана от здания храма-часовни и от существующих элементов благоустройства.
2. Размеры на чертеже даны в метрах.
3. При разбивке элементов благоустройства необходимо соблюдать охранные зоны инженерных коммуникаций.

УСЛОВНЫЕ ОБОЗНАЧЕНИЯ

- ✂ Существующее дерево, подлежащее сносу
- ★ Существующие голубые ели

Инв.№ подл. Подпись и дата Взам.инв.№

						40/20-00-ПЗУ			
						Благоустройство общественной территории по адресу: Нижегородская область, Кстовский район, с. Запрудное, ул. Садовая за д. 24 Заказчик: Администрация Запрудновского сельсовета			
Изм.	Колыч	Лист	Индок.	Подпись	Дата			Стация	
								Лист	
								Листов	
Директор	Спирина							П	
Рук.гр	Деминова							4	
						Разбивочный план. М 1:500		МП ПИ "Кстовопроект"	

Ведомость чертежей

Лист	Наименование	Примечание
1	Ведомость чертежей	
1Ц	Видовые точки 1, 2, 3	
2Ц	Видовые точки 4, 5, 6	

Согласовано:

И.нв.И.подл. Подпись, Дата, Взам.инв.И

						40/20-00-AP			
						Благоустройство общественной территории по адресу: Нижегородская область, Кстовский район, с. Запрудное, ул. Садовая за д. 24 Заказчик: Администрация Запрудновского сельсовета			
Изм.	Кол.уч.	Лист	Иподл.	Подп.	Дата		Стадия	Лист	Листов
							П	1	
Директор	Спирина					Ведомость чертежей	МП ПИ "Кстовопроект"		
Рук. гр.	Галкина								
Разработал	Богданова								

Видовая точка 1



Видовая точка 2



Видовая точка 3



						40/20-00-AP			
						Благоустройство общественной территории по адресу: Нижегородская область, Кстовский район, с. Запрудное, ул. Садовая за д. 24			
						Заказчик: Администрация Запрудновского сельсовета			
							Стадия	Лист	Листов
							П	1Ц	
Изм.	Кол.ч.	Лист	Иподл.	Подп.	Дата				
Директор		Спирина							
Рук. гр.		Галкина							
Разработал		Богданова							
						Видовые точки 1, 2, 3	МП ПИ "Кстовопроект"		

Видовая точка 4



Видовая точка 5



Видовая точка 6



						40/20-00-AP			
						Благоустройство общественной территории по адресу: Нижегородская область, Кстовский район, с. Запрудное, ул. Садовая за д. 24			
						Заказчик: Администрация Запрудновского сельсовета			
							Стадия	Лист	Листов
							П	2Ц	
Изм.	Кол.ч.	Лист	Иподл.	Подп.	Дата				
Директор		Спирина							
Рук. гр.		Галкина							
Разработал		Богданова							
						Видовые точки 4, 5, 6	МП ПИ "Кстовопроект"		

УТВЕРЖДЕНА
приказом Федеральной службы
по экологическому, технологическому и
атомному надзору
от 4 марта 2019 г. № 86

ВЫПИСКА ИЗ РЕЕСТРА ЧЛЕНОВ САМОРЕГУЛИРУЕМОЙ ОРГАНИЗАЦИИ

06.03.2020 г.

(дата)

140

(номер)

Саморегулируемая ассоциация «Объединение нижегородских проектировщиков»;
Ассоциация «ОНП»

(полное и сокращенное наименование саморегулируемой организации)

Саморегулируемая организация
основанная на членстве лиц, осуществляющих подготовку проектной документации

(вид саморегулируемой организации)

603006, г. Нижний Новгород, ул. Володарского, д. 40, пом.10,
<http://www.sonnp.ru> ; sonns@sonns.ru

(адрес места нахождения саморегулируемой организации, адрес официального сайта
в информационно-телекоммуникационной сети «Интернет», адрес электронной почты)

СРО-П-022-03092009

(регистрационный номер записи в государственном реестре саморегулируемых организаций)

выдана Муниципальному предприятию
Проектный институт «КСТОВОПРОЕКТ» Кстовского района

(фамилия, имя, (в случае, если имеется) отчество заявителя – физического лица
или полное наименование заявителя – юридического лица)

Наименование	Сведения
1. Сведения о члене саморегулируемой организации:	
1.1. Полное и (в случае, если имеется) сокращенное наименование юридического лица или фамилия, имя, (в случае, если имеется) отчество индивидуального предпринимателя	Муниципальное предприятие Проектный институт «КСТОВОПРОЕКТ» Кстовского района, МП ПИ «КСТОВОПРОЕКТ»
1.2. Идентификационный номер налогоплательщика (ИНН)	5250001790
1.3. Основной государственный регистрационный номер (ОГРН) или основной государственный регистрационный номер индивидуального предпринимателя (ОГРНИП)	1025201987029
1.4. Адрес места нахождения юридического лица	607660, Нижегородская обл., г. Кстово, б-р Мира д.3
1.5. Место фактического осуществления деятельности (только для индивидуального предпринимателя)	-
2. Сведения о членстве индивидуального предпринимателя или юридического лица в саморегулируемой организации:	
2.1. Регистрационный номер члена в реестре членов саморегулируемой организации	109520031
2.2. Дата регистрации юридического лица или индивидуального предпринимателя в реестре членов саморегулируемой организации (число, месяц, год)	22.01.2009 г.
2.3. Дата (число, месяц, год) и номер решения о приеме в члены саморегулируемой организации	22.01.2009 г.; Протокол № 1
2.4. Дата вступления в силу решения о приеме в члены саморегулируемой организации (число, месяц, год)	22.01.2009 г.
2.5. Дата прекращения членства в саморегулируемой организации (число, месяц, год)	-

Наименование	Сведения
2.6. Основания прекращения членства в саморегулируемой организации	-
3. Сведения о наличии у члена саморегулируемой организации права выполнения работ:	
3.1. Дата, с которой член саморегулируемой организации имеет право выполнять инженерные изыскания, осуществлять подготовку проектной документации, строительство, реконструкцию, капитальный ремонт, снос объектов капитального строительства по договору подряда на выполнение инженерных изысканий, подготовку проектной документации , по договору строительного подряда, по договору подряда на осуществление сноса (<i>нужное выделить</i>):	
в отношении объектов капитального строительства (кроме особо опасных, технически сложных и уникальных объектов, объектов использования атомной энергии)	в отношении особо опасных, технически сложных и уникальных объектов капитального строительства (кроме объектов использования атомной энергии)
01.07.2017	-
3.2. Сведения об уровне ответственности члена саморегулируемой организации по обязательствам по договору подряда на выполнение инженерных изысканий, подготовку проектной документации , по договору строительного подряда, по договору подряда на осуществление сноса, и стоимости работ по одному договору, в соответствии с которым указанным членом внесен взнос в компенсационный фонд возмещения вреда (<i>нужное выделить</i>):	
а) первый	<i>стоимость по одному договору не превышает 25 000 000 руб.</i>
3.3. Сведения об уровне ответственности члена саморегулируемой организации по обязательствам по договору подряда на выполнение инженерных изысканий, подготовку проектной документации , по договору строительного подряда, по договору подряда на осуществление сноса, заключенным с использованием конкурентных способов заключения договоров, и предельному размеру обязательств по таким договорам, в соответствии с которым указанным членом внесен взнос в компенсационный фонд обеспечения договорных обязательств (<i>нужное выделить</i>):	
а) первый	<i>предельный размер обязательств по договорам не превышает 25 000 000 руб.</i>
4. Сведения о приостановлении права выполнять инженерные изыскания, осуществлять подготовку проектной документации, строительство, реконструкцию, капитальный ремонт, снос объектов капитального строительства:	
4.1. Дата, с которой приостановлено право выполнения работ (<i>число, месяц, год</i>)	-
4.2. Срок, на который приостановлено право выполнения работ	-

Исполнительный директор
(должность
уполномоченного лица)



(подпись)

С.М. Большаков
(инициалы, фамилия)

М.П.